



PLAN ETAGE = NIVEAU CAFETERIA ET PARKING - ECH.: 1/100

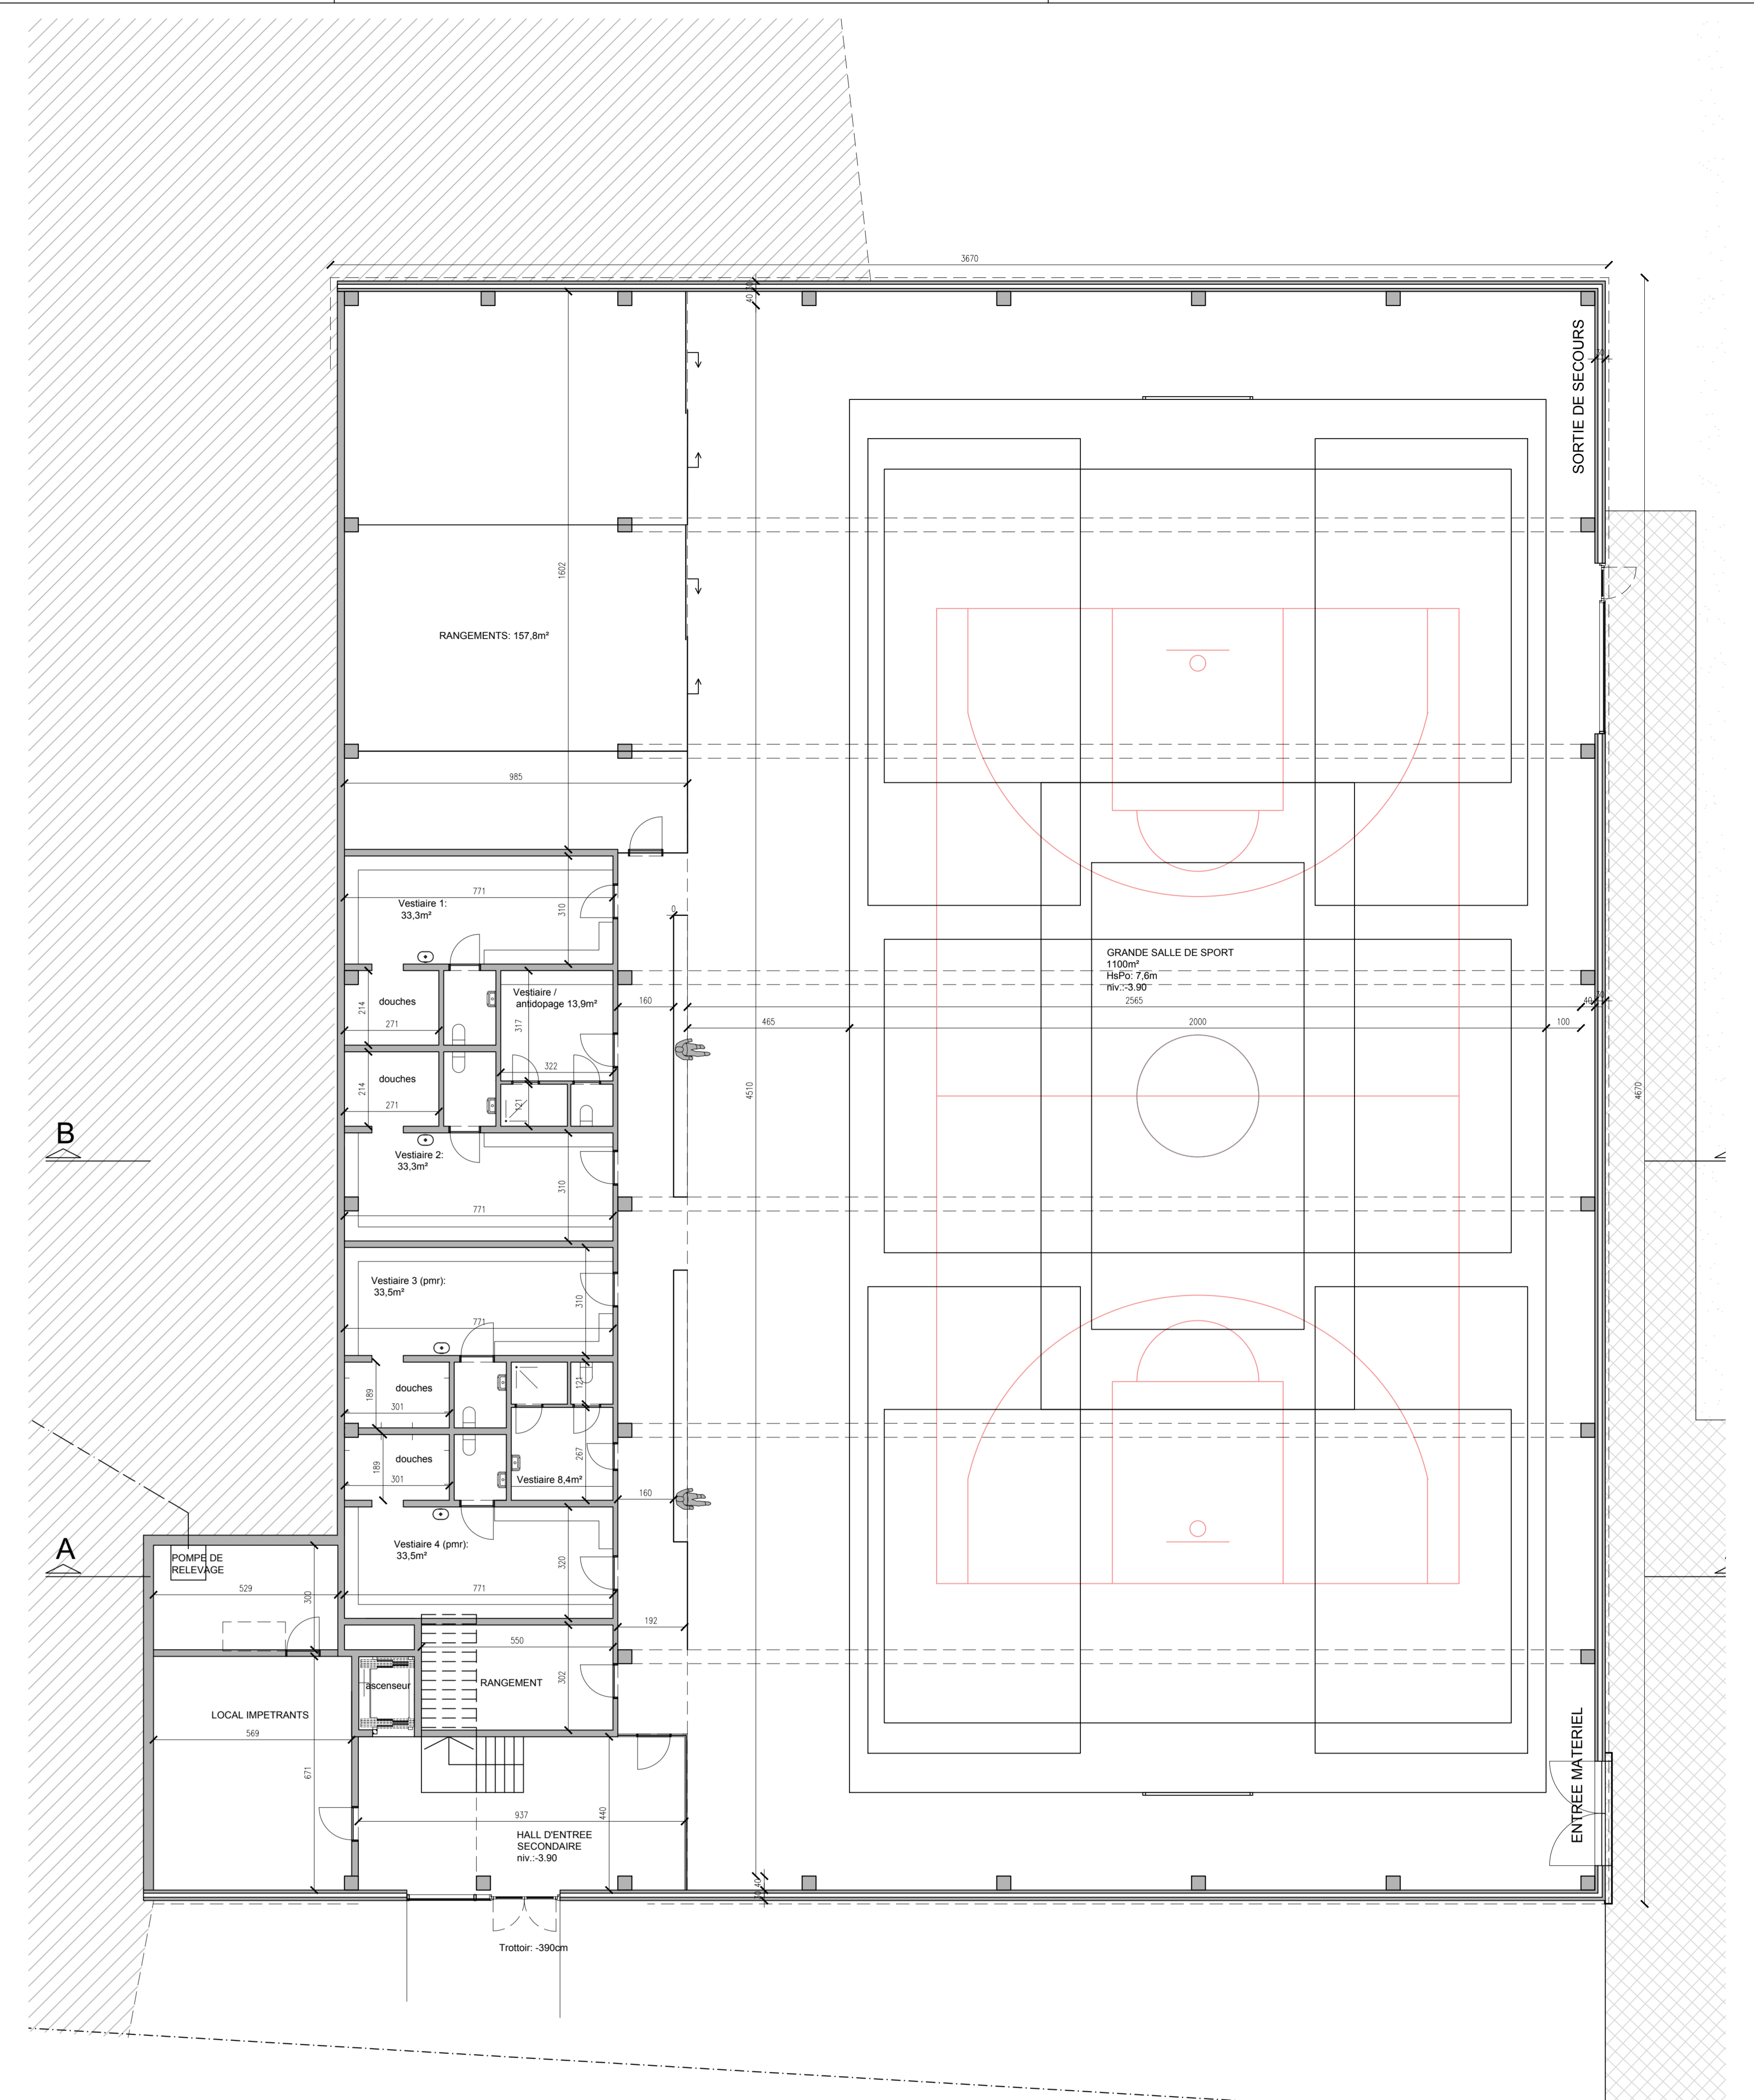

PLAN REZ = NIVEAU SALLE ET TERRAIN FOOT - ECH.: 1/100

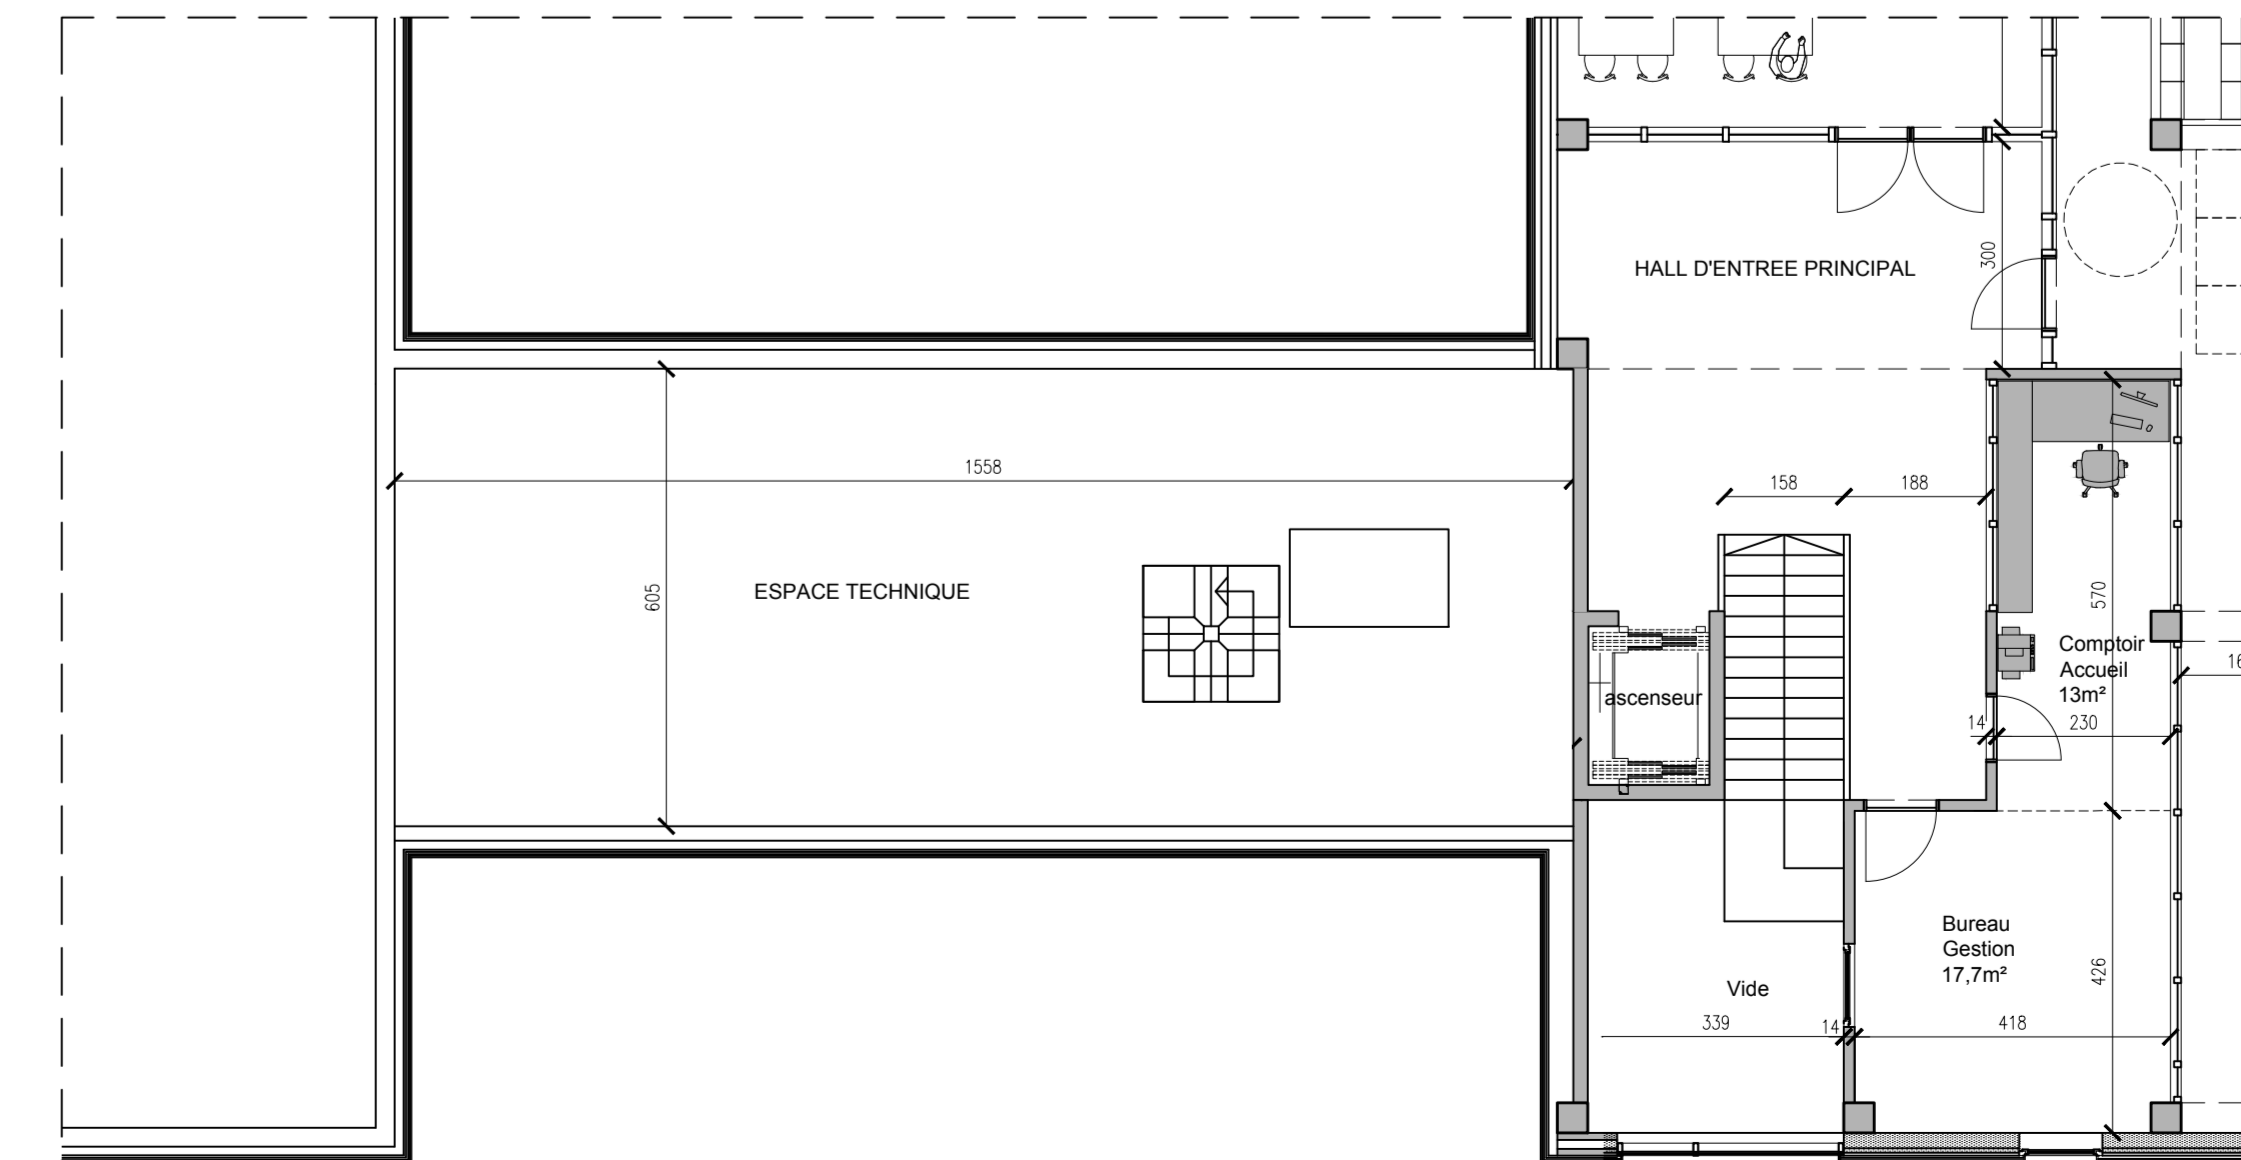

PLAN ETAGE TECHNIQUE - ECH.: 1/100

projet Réalisation d'un hall sport à Gouvy	
situation Commune de Gouvy - Bouvy, 59 à 6670 Gouvy Province de Luxembourg, commune Gouvy	
architecte Gouvy, 1 ^{ère} Division Limerlé, Section A, Parcelle A 84 d	
maître d'ouvrage Association sportive	
prestataire architecture Société d'architectes associée, Rue Georges Rem n°8 à 4000 Liège - architecture@luc-nelles.be Luc De Potter, Rue Porte Basée n° 20 à 6500 Marche-en-Famenne - luc.depotter@marche.be SCI Ingénieurs SA, NV, Rue Jean Smet n° 17 à 5032 Isnes - info.nam.be@sigroup.com	
type de plan Plan niveau 0, niveau -1, étage technique	échelle 1/100
modifications Avant projet	date 8 mars 2021
signatures	feuille